

GRUPPENWASSERVERSORGUNG  
FIR

Gemeinde Fehraltorf  
Kanton Zürich

Schutzzonen GWPW Barmatt  
GWR h 02-0003 (Q<sub>konz</sub> 4000 l/min)

Situation 1:1000

Schutzzonenplan

Plan Nr.	Datum	29.05.2012	Gez.	Ku	Änderungen		Datum / gez.	
					a	d	b	e
2012/151-01f	Format	84/50	Gepr.	Jä	a	01.10.2012 / rt	d	22.08.2013 / ro
					b	18.02.2013 / Ku	e	10.11.2014 / Ku
					c	20.08.2013 / ro	f	11.05.2016 / Ku



Ingenieure SIA  
Mitarbeiter: H.-R. Meier, S. Nüfer, A. Pomati  
Turbinenweg 5 • Postfach • 8610 Uster  
Tel./Fax: +41 44 986 36 66/69 • [hj@hjp-ag.ch](mailto:hj@hjp-ag.ch)

Legende:


- Zone S 1
- Zone S 2a
- Zone S 2b
- Zone S 3
- Schutzzonenengrenzen
- Bestehender Zaun
- Bauzone
- Einmassflächen
- Quelfassung / Ableitung / Brunnenstube
- Quelfwasserleitung
- Quelfwasserleitung Lage n.g. bekannt
- Entleerung / Entwässerungsleitung / Sickerleitung
- best. Wasserleitung
- best. Kanalisation
- best. Elektr. Kabel/ TV Leitung/ Steuerkabel
- best. Telefonkabel

Vom Gemeinderat Fehraltorf  
festgesetzt am .....  
Der Präsident:                      Der Gemeindegeschreiber:

Genehmigt durch das Amt für Abfall,  
Wasser, Energie und Luft mit  
Verfügung Nr. ....  
vom .....

Liste Koordinatenpunkte Schutzzonenengrenzen

Punkt Nr.	Zone	Y	X
P1	S3	699'126.21	248'827.74
P2	S3	699'207.63	248'930.40
P3	S3	699'445.77	248'917.50
P4	S2	699'145.10	248'835.16
P5	S2	699'212.73	248'920.91
P6	S2	699'224.95	248'911.21
P7	S2	699'331.48	248'731.74
P8	S2	699'236.88	248'766.53

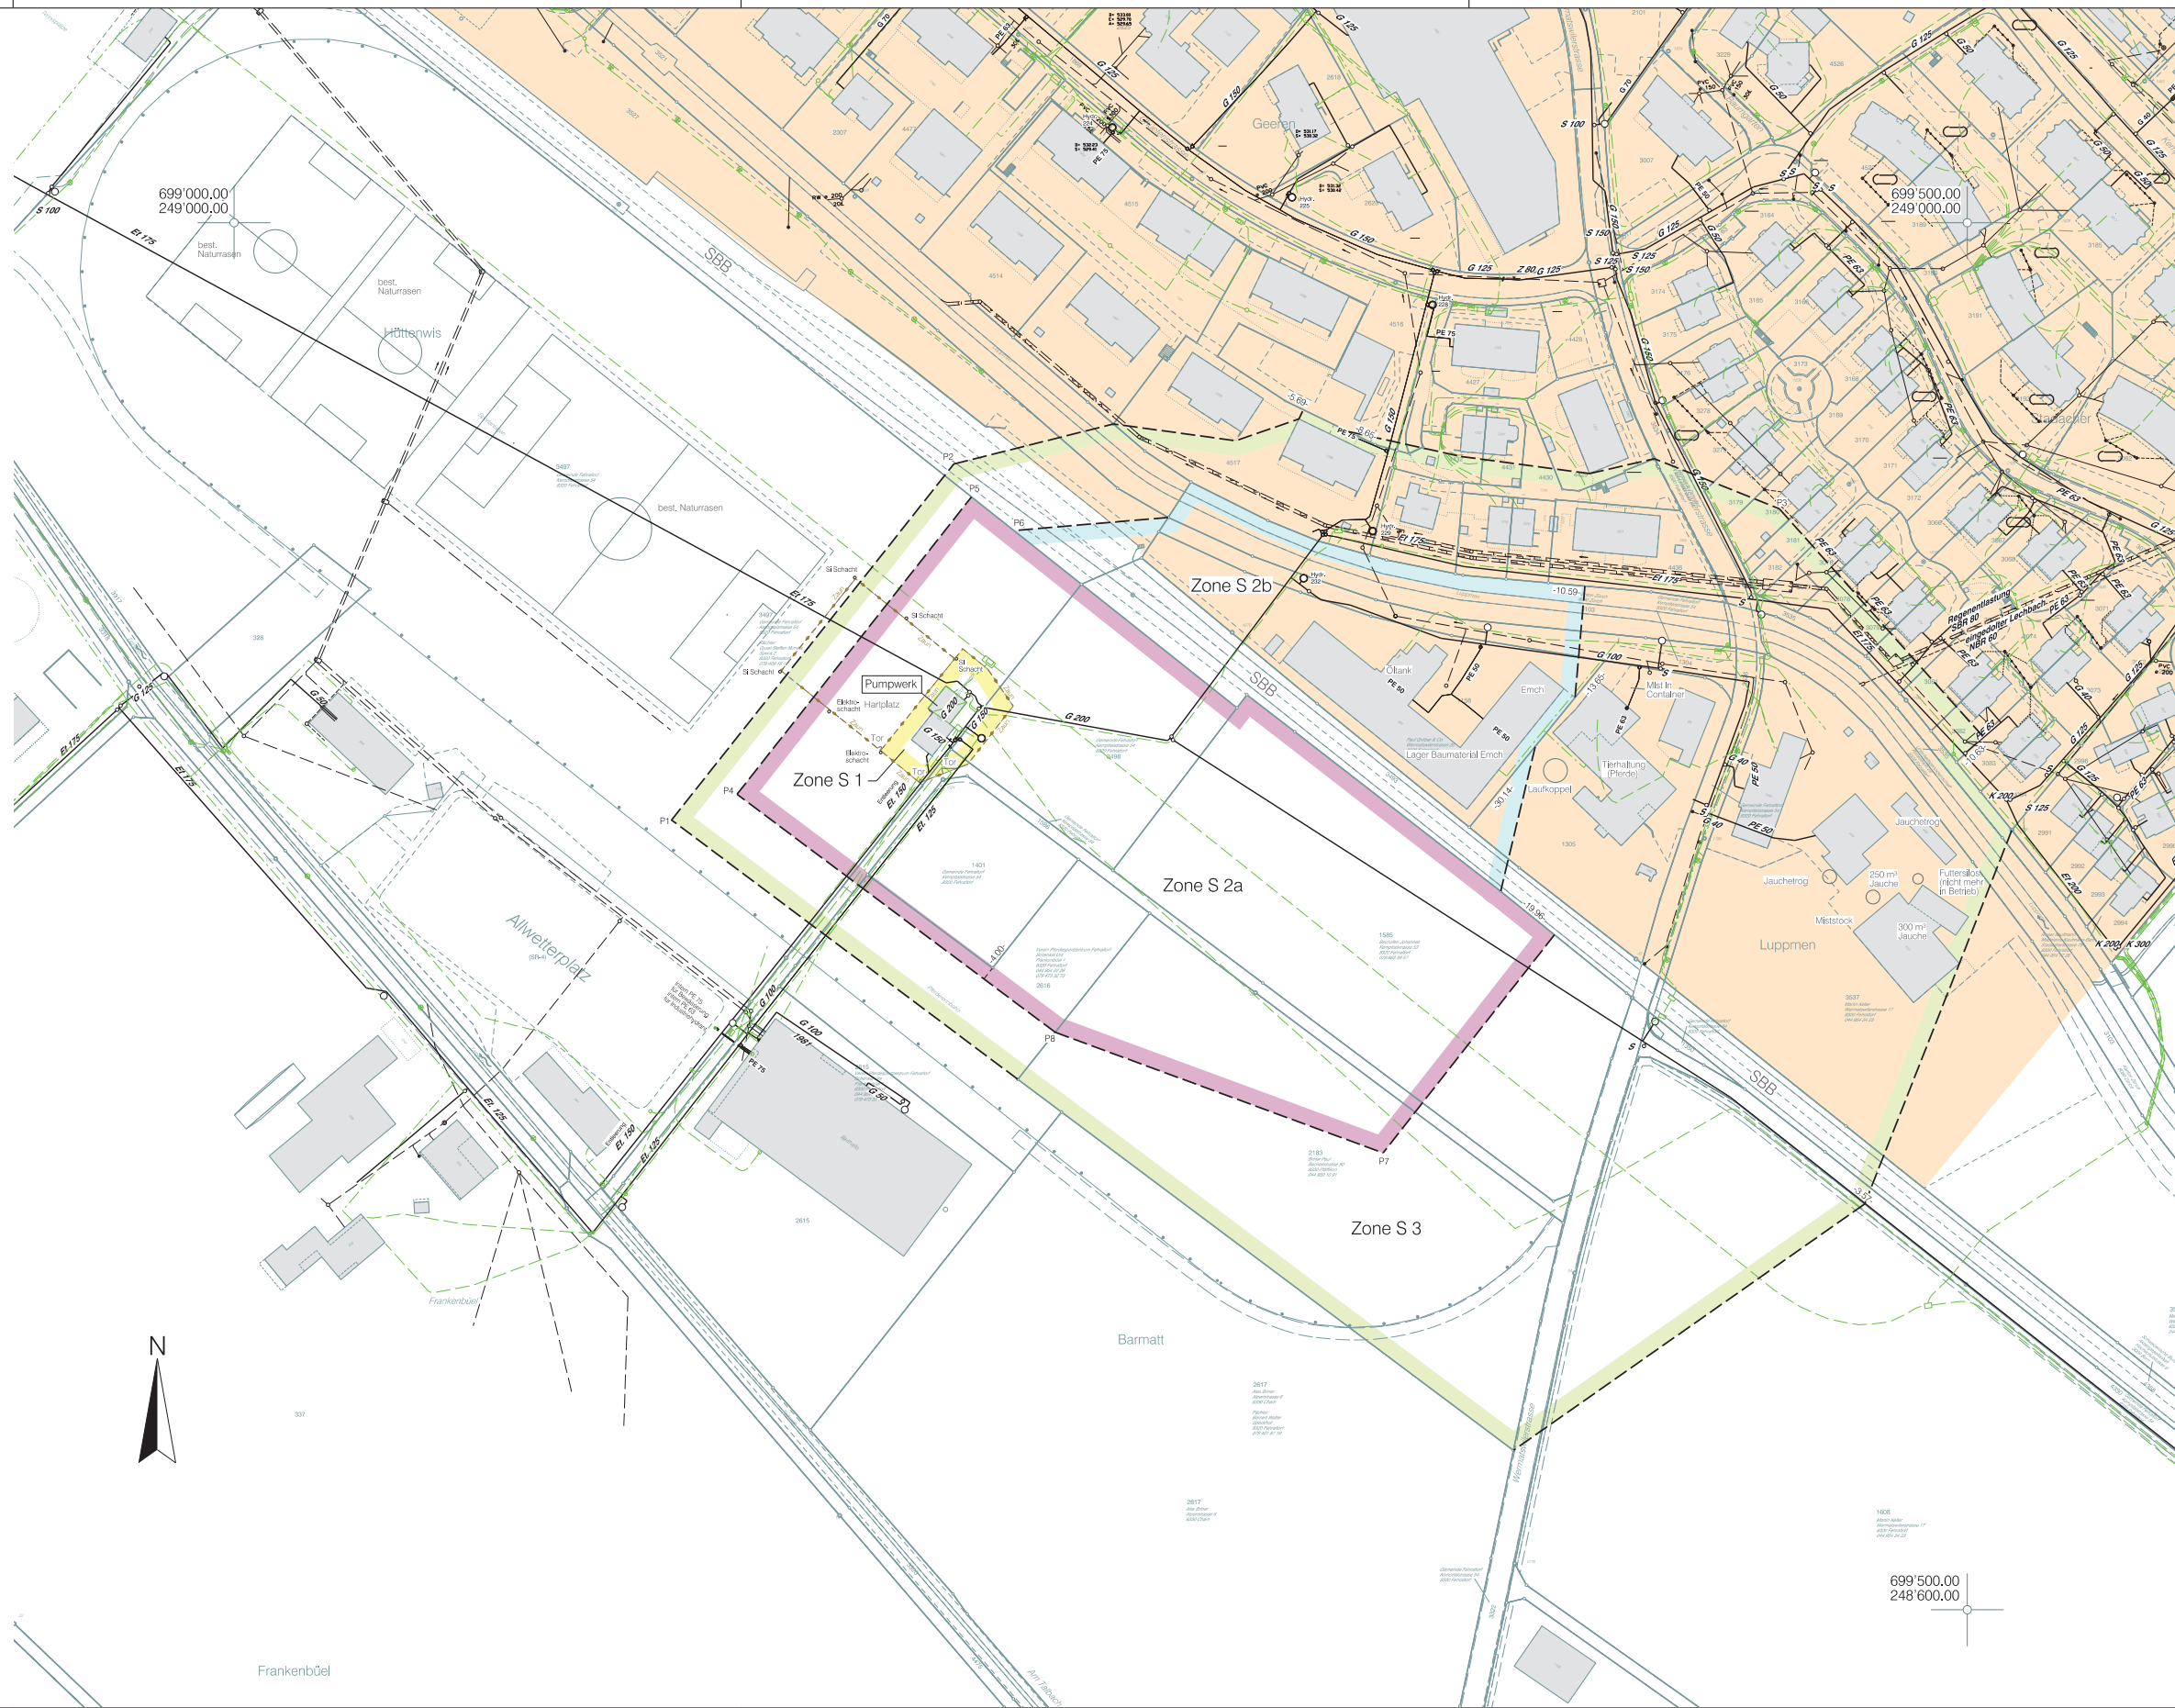

699'500.00  
248'600.00